


RZUT WIEŻBY DACHOWEJ  
skala 1:50

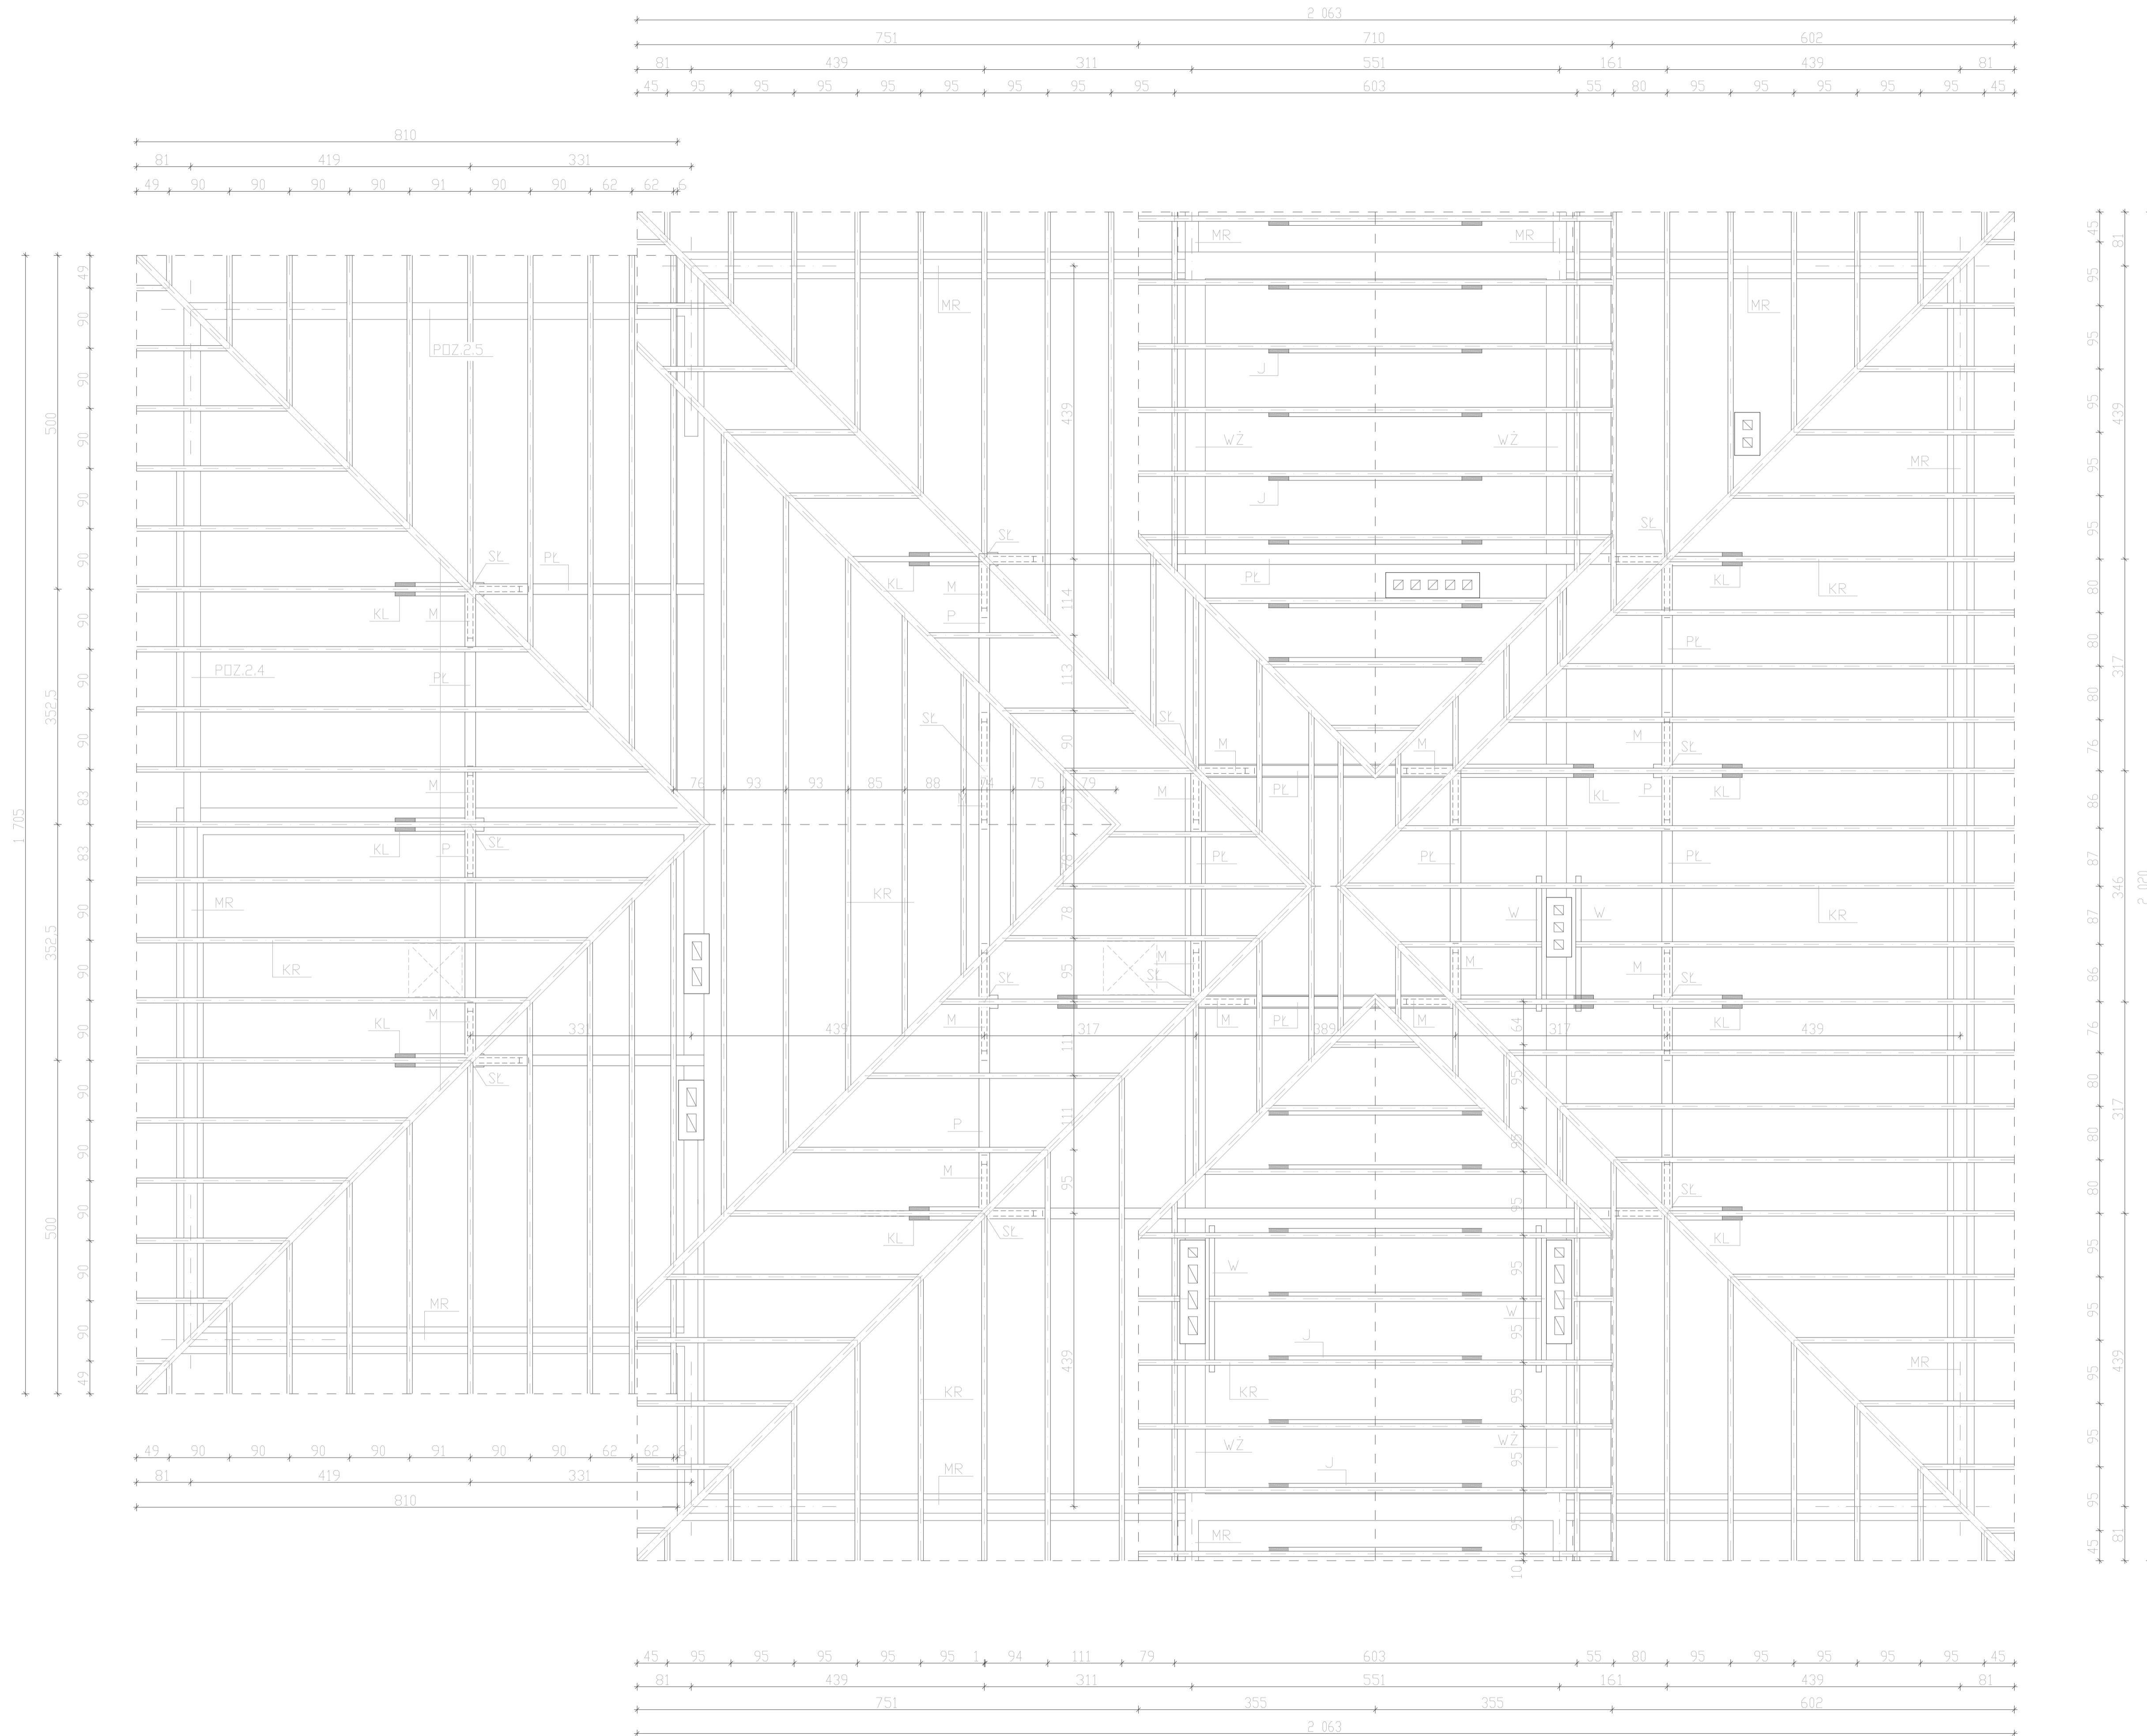

- KR - krokiew - 8x16cm
- KN - krokiew narożna - 10x20cm
- KK - krokiew koszowa - 10x20cm
- P - płatek - 16x20cm
- SŁ - słup - 16x16cm
- P - podwalina - 10x16cm
- KL - kleszcze - 2x7x16cm
- M - miecz - 7x16cm
- J - jętka - 7x16cm
- MR - murlata żelbetowa - 20x20cm
- W - wymian - 8x16cm
- WŻ - wieńiec żelbetowy 30x25cm

??UWAGA:

1. Murlata zbrojona 4#12 strzemiona 6 ƒo 20cm kotwiona do wieńca kotwami ƒ 12 co 2,0m
2. W murlacie w rozstawie krokwi umieścić kotwy do mocowania krokwi ƒ 10
3. W wieńcu WŻ i PÓZ.2.4(2.5) w rozstawie krokwi umieścić kotwy do mocowania krokwi ƒ 10
4. Płatwie oparte na ścianach zabezpieczyć poprzez owinięcie papa

Zakład Usług Projektowych G. Kalanarz w Przeworsku			
OBIEKT: BUDYNEK ŚWIETLICY WIEJSKIEJ w DĄBRÓWCE			
PRZEDMIOT RYS.	SKALA	DATA	NR RYS.
RZUT WIEŻBY DACHOWEJ	1:50	12.08	
PROJEKTOWAŁ: Kazimierz Łuczka Bronisław Rut Elżbieta Żolyniak mgr inż. Dariusz Solak inż. Bogdan Borys	SPECJA archit. archit-konst. konst - bud. konst - bud.	NR UPS 3373/61 1378/74	
SPRAWDZIŁ: mgr inż. arch. Sławomir Kon.	archit.	A-131/90	