RZUT DACHU
skala 1:50

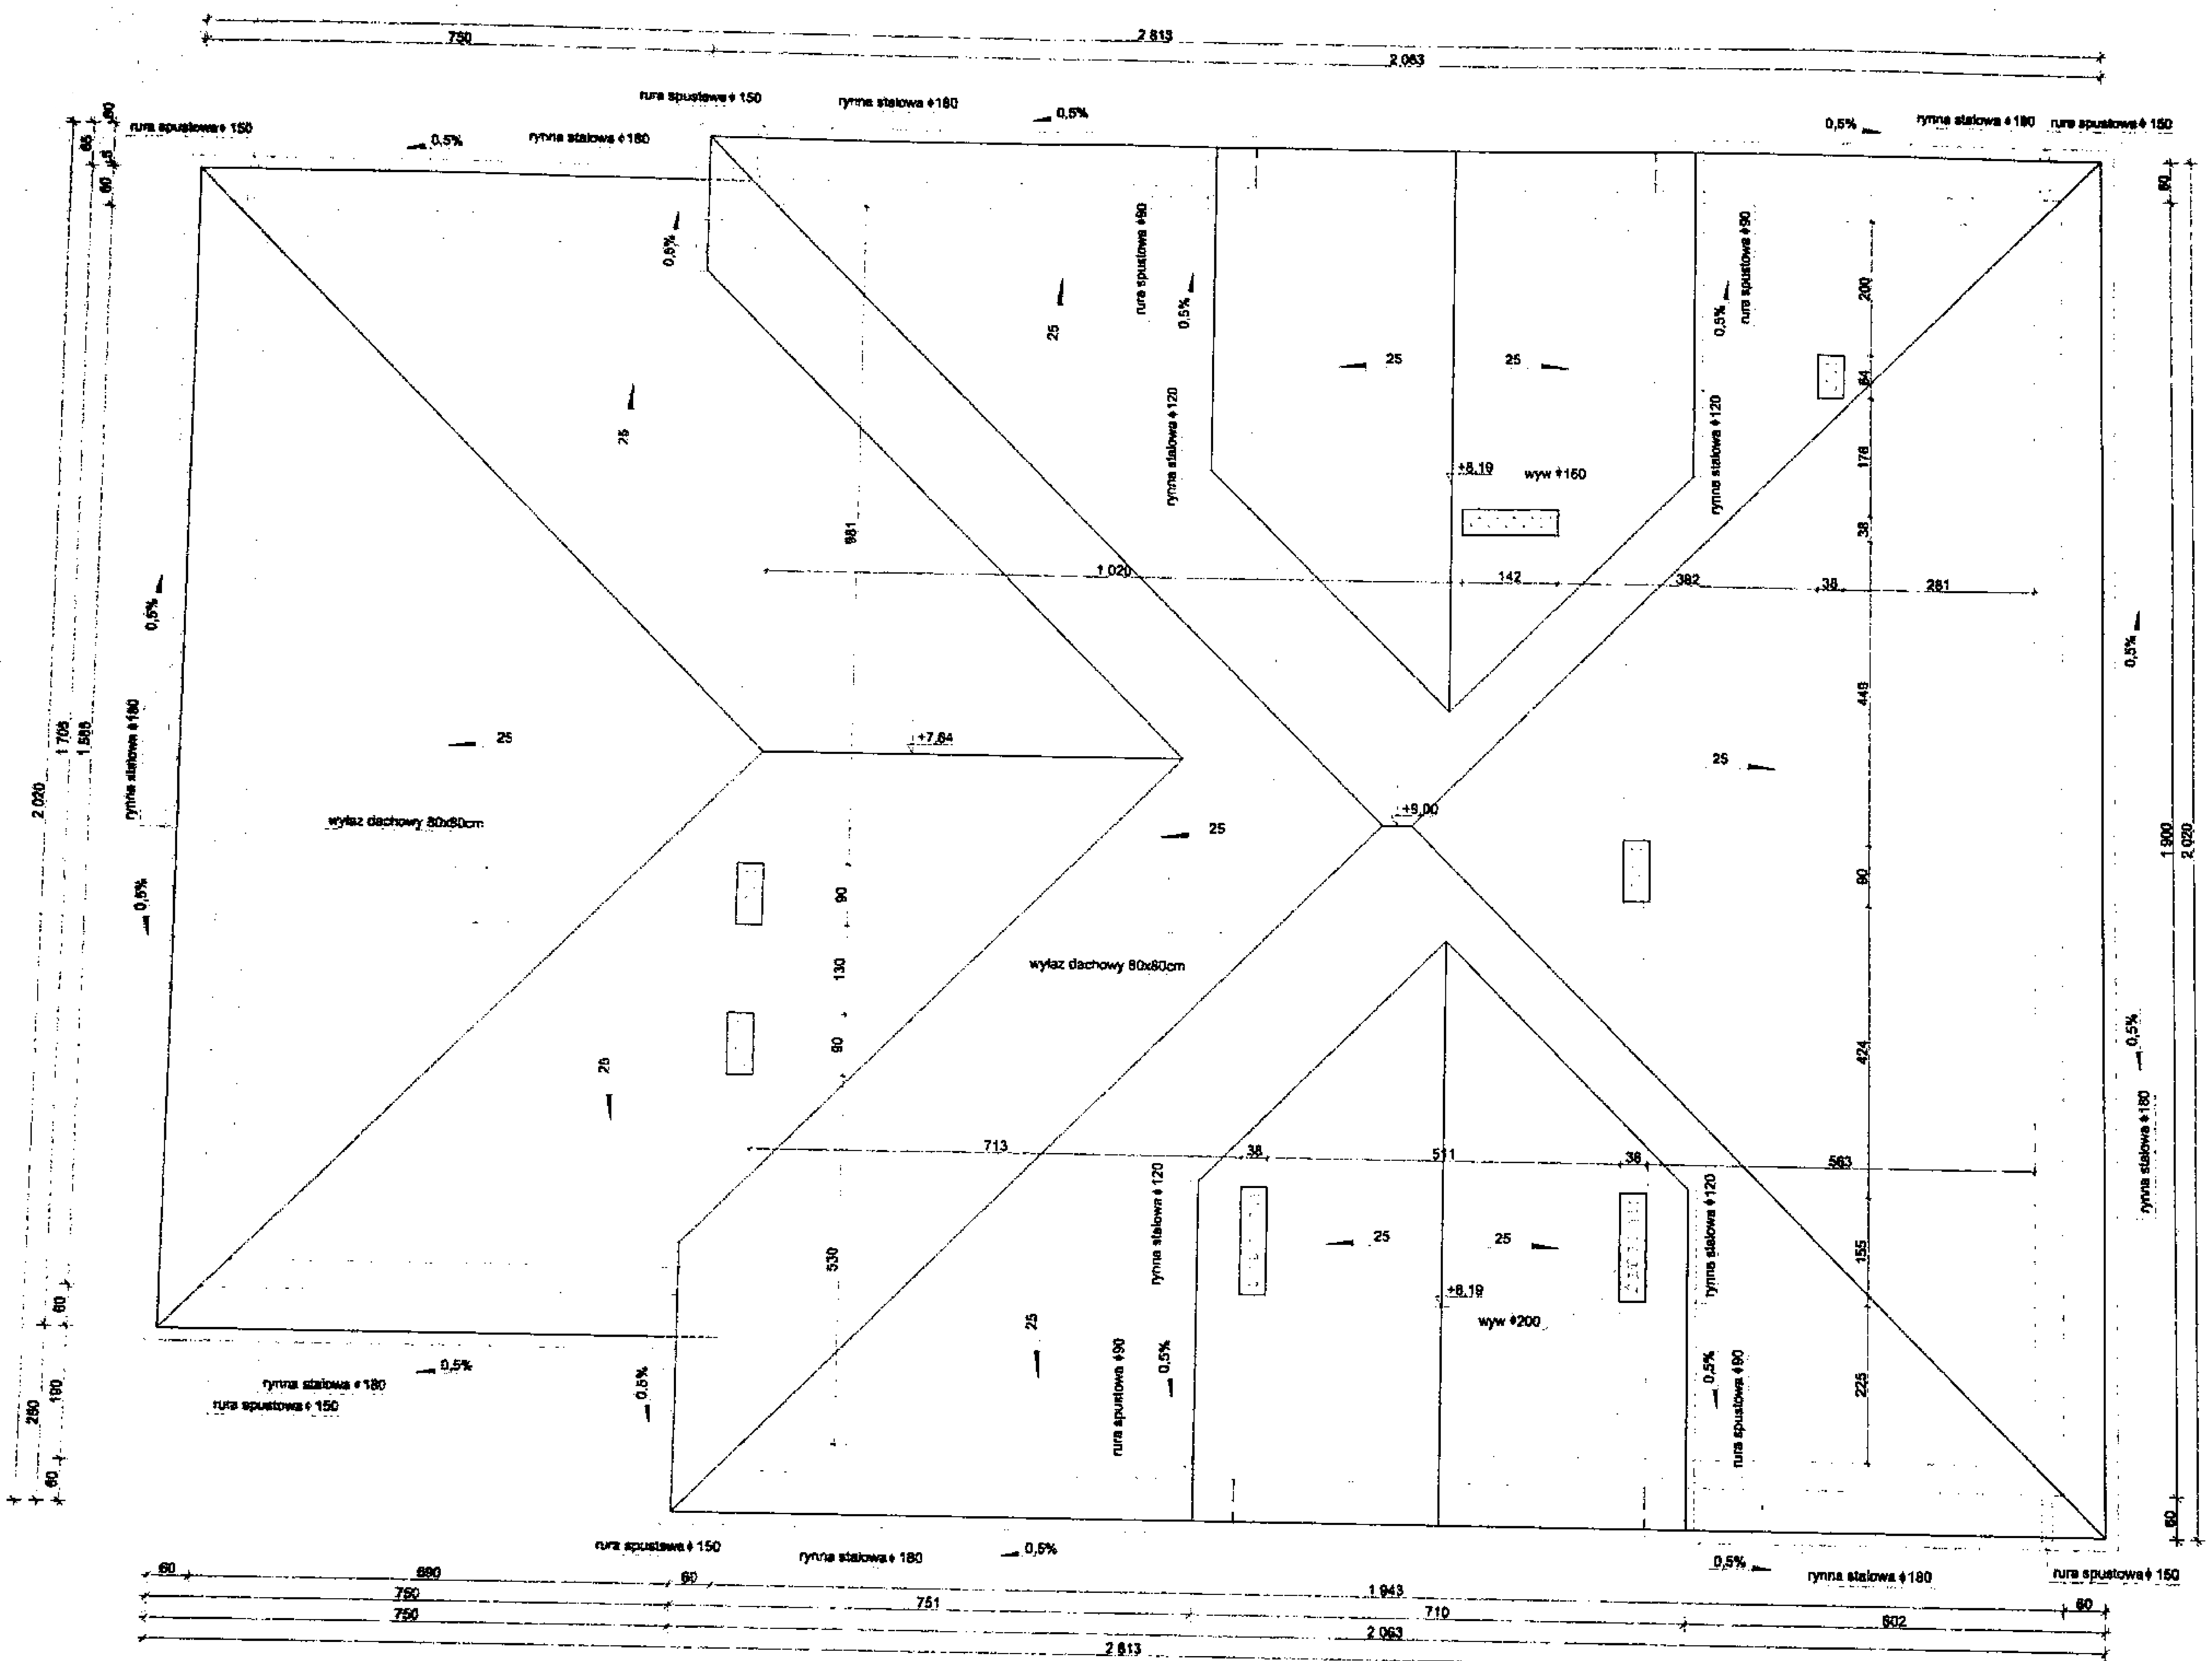

Zakład Usług Projektowych G. Kalemarz w Prz...

BUDYNEK ŚWIETLICY WIEJSKIEJ
w DĄBRÓWCE

RZUT DACHU 1:50

Kazimierz Łozicki — archit.
Bronisław Ruł — archit.-konstr.
Elżbieta Żołyniak — konstr.-bud.
mgr inż. Dariusz Sołek — konstr.-bud.
inż. Bogdan Borys — konstr.-bud.
mgr inż. arch. Sławomir Ruł — archit.