


PRZEKRÓJ C-C  
SKALA 1:50

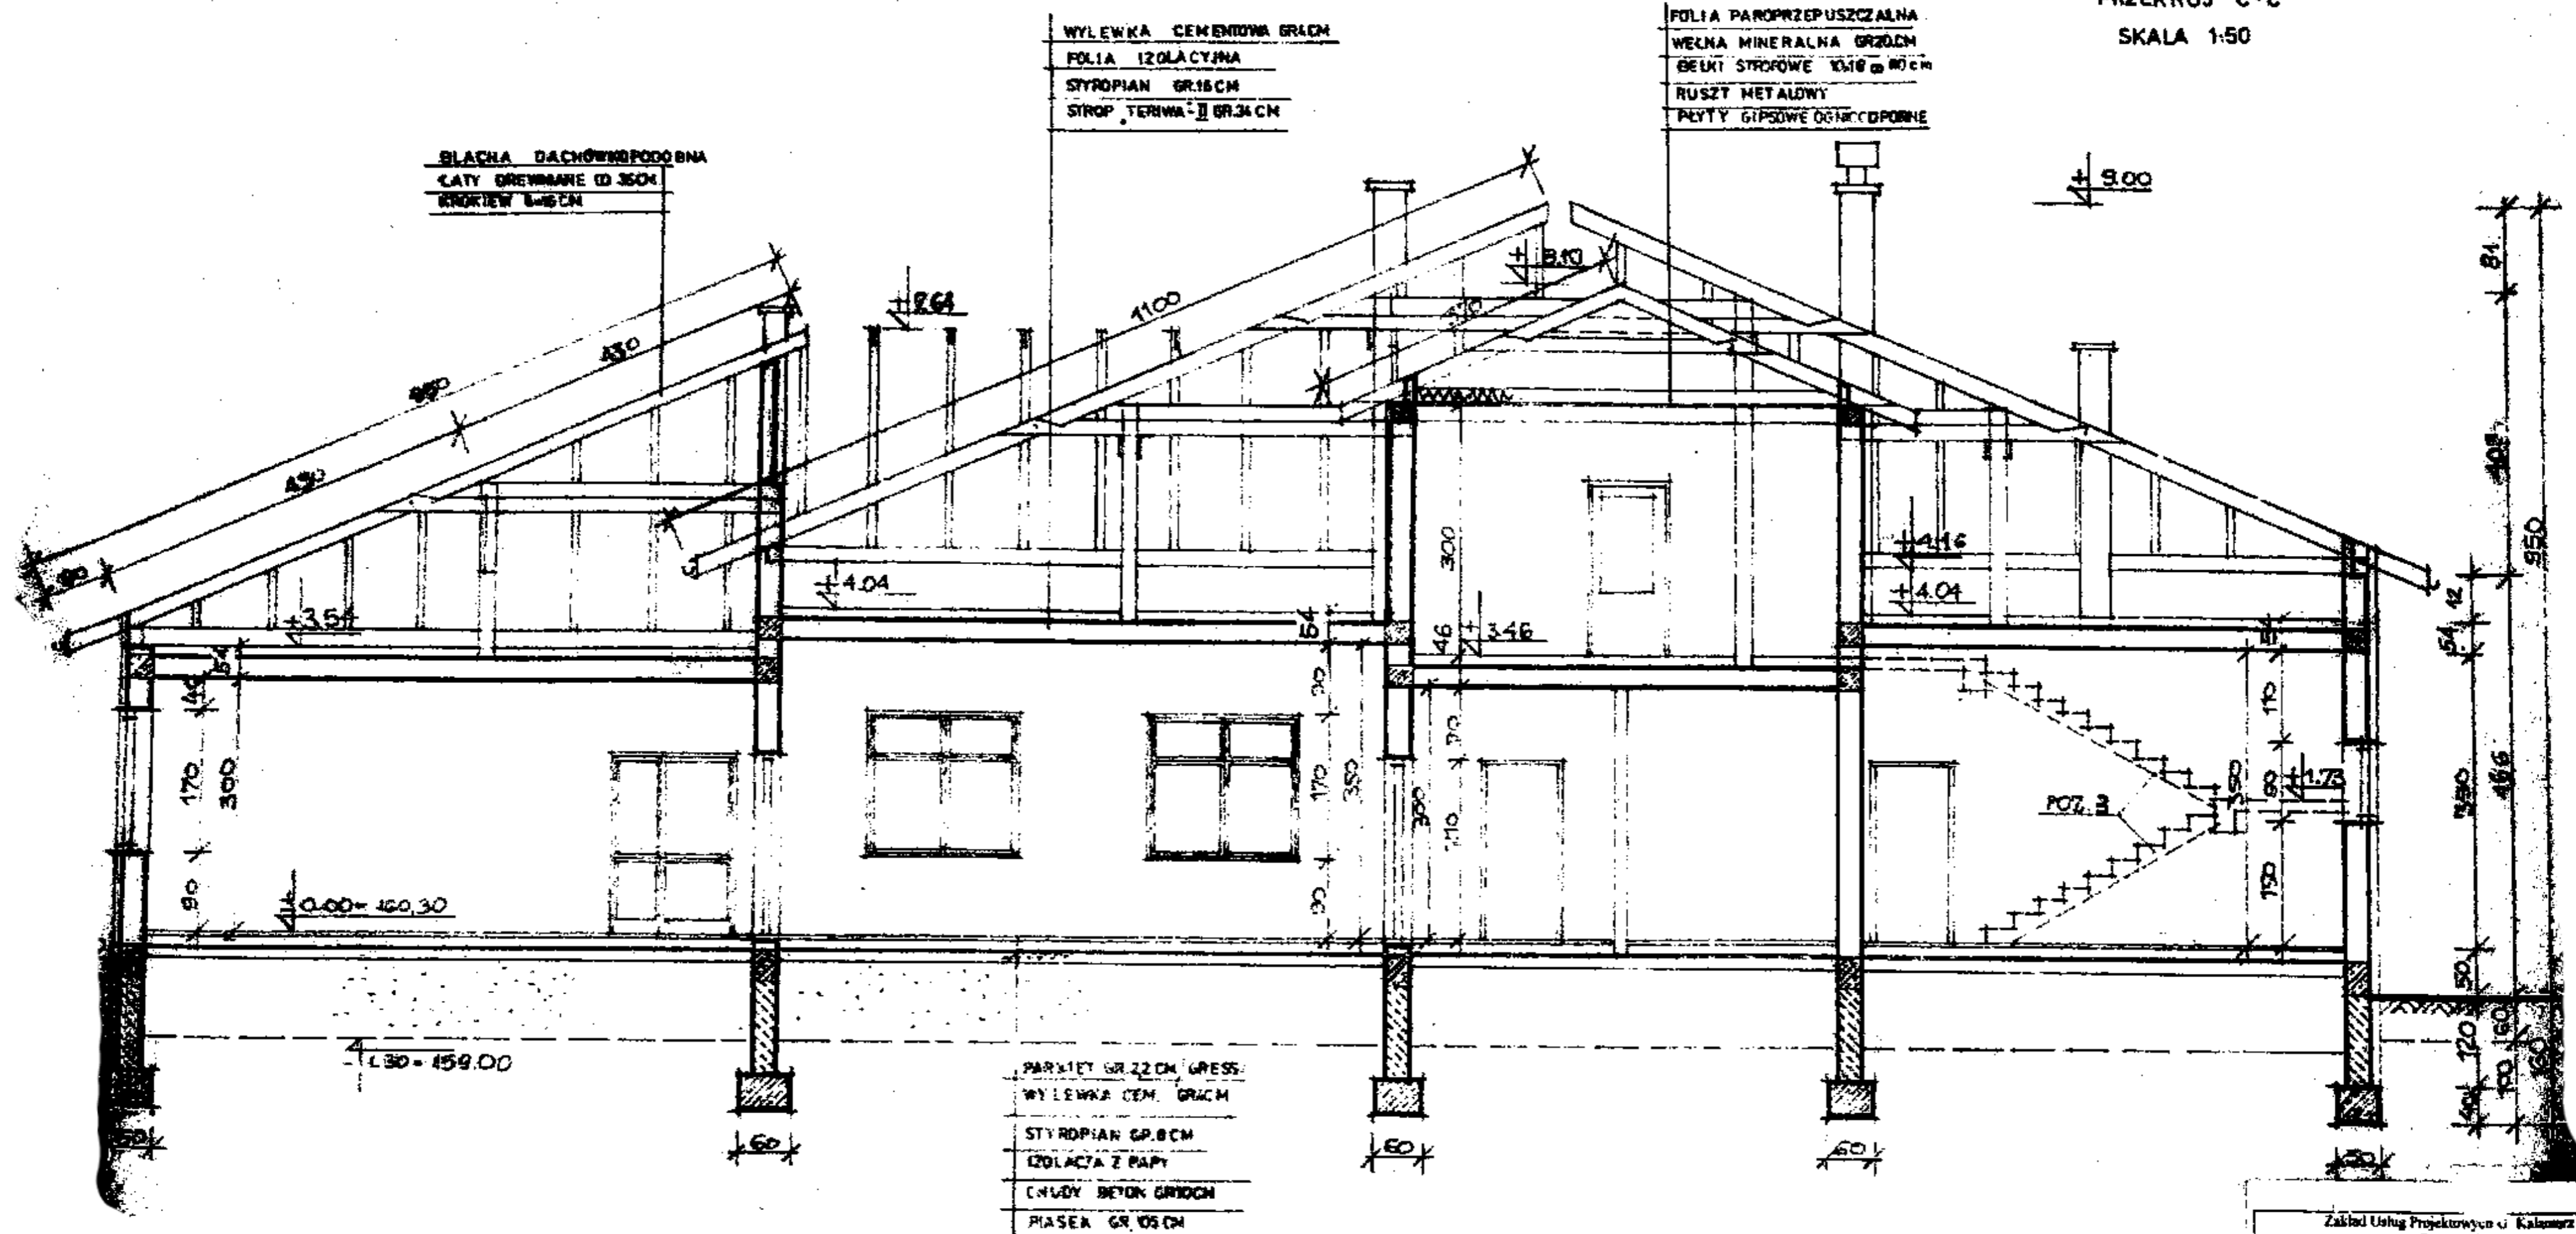

BLACHA DACHOWA PODOBNA  
LĄTY DREWNIANE Ø 30x4  
KROKIEW 6x6 CM

WYLEWKA CEMENTOWA GR 20 CM  
FOLIA IZOLACYJNA  
STYROPIAN GR 15 CM  
STROP TERNAWA II GR 34 CM

FOLIA PAROPRZEPUSZCZALNA  
WEŁNA MINERALNA GR 20 CM  
BEŁKI STROPOWE 10x10 @ 90 CM  
RUSZT METALOWY  
PŁYTY GIPSOWE OGROCDROBNE

PARKIET GR 22 CM GRES  
WYLEWKA CEM. GR 10 CM  
STYROPIAN GR 8 CM  
IZOLACJA Z PĄPY  
CYNKY BETON GR 10 CM  
PIASEK GR 10 CM

Zakład Usług Projektowych "Kalamaz" w Przeworsku			
obiekt: BUDYNEK ŚWIE TLICY WIEJSKIEJ W DĄBRÓWCE			
Przedmiot rys.	Skala	Data	Wzrost
PRZEKRÓJ C-C	1:50	12.08	
Projektował	Świadcz.	Nr upr.	
Kazimierz Luczka	archt.	3373/81	
Bronisław Rut	arch-konstr.	1578/74	
Elżbieta Żołyniak	konstr.-bud.		
mgr inż. Dariusz Solał			
Bogdan Borys			
Sprawdził:			
mgr inż. arch. Sławomir Kosił	archt.	A-12/88	